BUREAU DE TOPOGRAPHIE

ATTIOGBE Anani Gogognon
Tokoin Gbadago Centre
23 Rue, Dumashie
LOME-TOGO

Centre **LOME** Agbalépédogan
Réquisition d'Immatriculation
Lot n°28
CEDANT : AWOUDOR Hoédji
CONCES : LAWSON Kpékui Alodé Latévi

PLAN DE SITUATION : ECHELLE 1/10.000

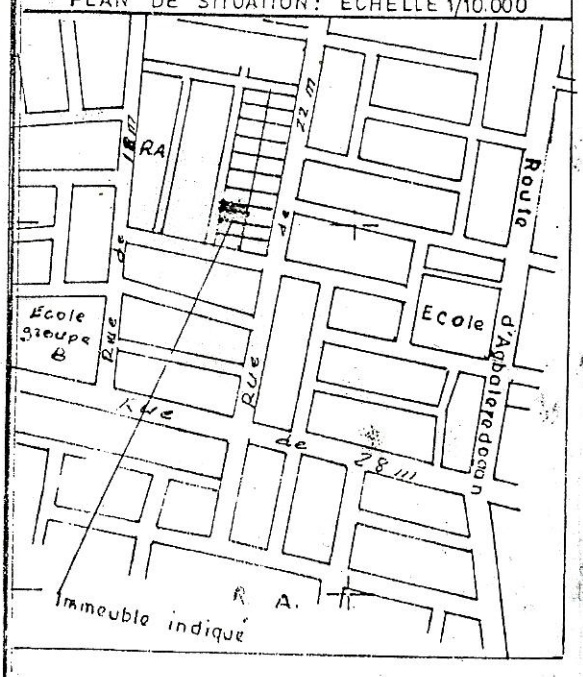

300850 300900

N° 2443/DCNC

NORD 29 NOV. 1989

Surface 3ª 02ca

ARRETE N° 0006 MFE/MEMPT/D.G.U.H
DU 07 – 02 – 85
PORTANT RETROCESSION DE R.A OBJET
DU LOTISSEMENT N°013 MTP/TP/AAU
DU 09 – 08 – 1976

684200 684150 684100 684050

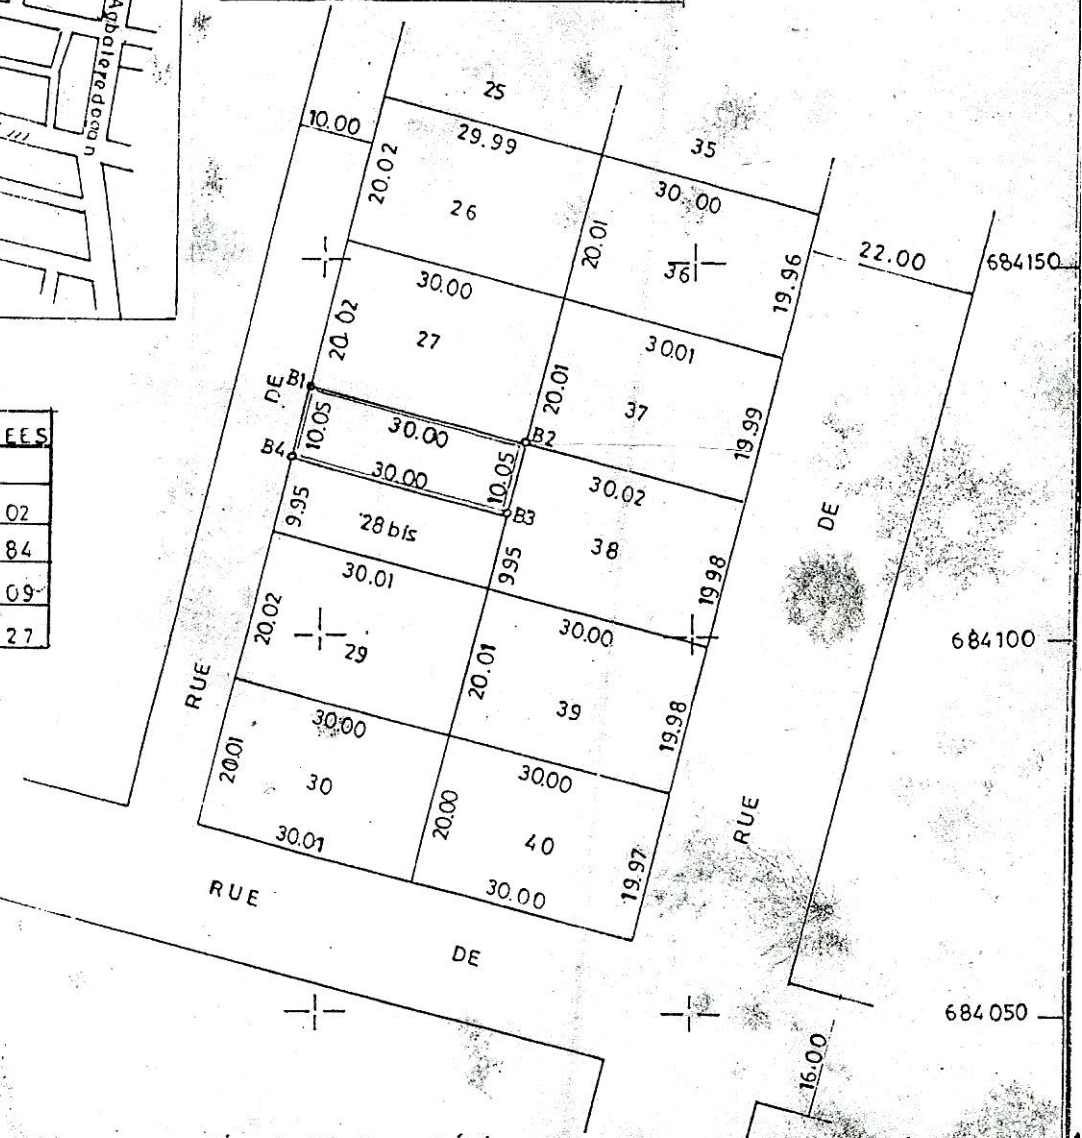

LES COORDONNEES		
PTS	X	Y
B1	300848.12	684133.02
B2	300877.25	684125.84
B3	300874.80	684116.09
B4	300845.67	684123.27

Visa du Directeur de la Cartographie Nationale et du Cadastre
Lomé le 19 12 DEC. 1989
Issa Enon GBARRE

Visa du Directeur Général de l'Urbanisme et de l'Habitat
Lomé le, 19 27 NOV. 1989
A. AQUITEME

Levé et dressé par le Géomètre Soussigné
Lomé, le, 24-10-1989
ATTIOGBE A. Gogos

300750 300800 300850 300900 300950

Echelle 1/1000